

Michal Větrovec

## Kanalizační řád

*pro vypouštění odpadních vod do kanalizace města Velký Šenov a na  
ČOV Vilémov*

### Dodatek č. 2

**Vlastník kanalizace** : Město Velký Šenov, IČO : 00261734,  
sídlem Mírové náměstí 342, 407 78 Velký Šenov

Vladimír Vykoukal, starosta města Velký Šenov .....

*[Handwritten signature]*



**Provozovatel kanalizace** : Středisko bytového a místního hospodářství  
města Velkého Šenova, IČ : 00480517,  
sídlem Šluknovská 46, 407 78 Velký Šenov

Jaroslav Doležal, ředitel Střediska BaMH .....

Středisko bytového a místního  
hospodářství města Velkého Šenova  
PSC 407 78, Šluknovská 46  
IČ: 00480517 DIČ: CZ00480517



Kanalizační řád včetně Dodatku č. 1 (lokalita „U Železáren“, lokalita „Lipovská“) a tohoto Dodatku č. 2 (lokalita „Staré Hrabčcí – Leopoldka – za objektem Domu s pečovatelskou službou“) stanovuje podmínky k vypouštění odpadních (splaškových i průmyslových) vod do kanalizace města Velký Šenov a na ČOV Vilémov, plně v souladu s právními normami platnými na úseku vodního hospodářství. Kanalizační řád řeší napojení producentů odpadních vod na městský kanalizační systém, stanovení nejvyšší přípustné míry znečištění odpadních vod vypouštěných do kanalizačního systému a podmínky dalšího provozu kanalizačního systému.

Dodatek č. 2 Kanalizačního řádu schválen dne ..... Rozhodnutím č.j. OŽP:....., odborem životního prostředí - vodoprávním úřadem Městského úřadu Rumburk, Tř. 9. května 1366/48, 408 01 Rumburk.

MĚSTSKÝ ÚŘAD RUMBURK  
odbor životního prostředí  
Tř. 9. května 1366/48  
408 01 RUMBURK  
*[Handwritten signature]*

Předloženo se žádostí  
dne 11. 11. 2011 ..... a ověřen  
za podmínek výměru MěÚ OŽP RUMBURK  
č.j. 02P/42865-17/4900-2007/ka  
ze dne 29. 11. 2011 *[Handwritten signature]*

## Dodatkem č. 2 Kanalizačního řádu

*se mění a doplňuje :*

### Článek b) 1. Technické údaje

Na kmenovou stoku A jsou připojeny nově vybudované, níže uvedené kanalizační stoky :  
- lokalita „Staré Hrabčcí“ – místní část Leopoldka (za objektem Domu s pečovatelskou službou) :

K 8.1 kanalizace HDPE DN 250 – 113,00 m + příslušenství

- umístěna na p.p.č. 835/1 a 1051/1 v kat. území Staré Hrabčcí a obci Velký Šenov,

K 8.2 kanalizace HDPE DN 250 – 134,00 m + příslušenství

K 8.3 kanalizace HDPE DN 250 – 69,00 m + příslušenství

- umístěna na p.p.č. 835/1 v kat. území Staré Hrabčcí a obci Velký Šenov,

Kanalizace (lokalita „Staré Hrabčcí – Leopoldka - za objektem Domu s peč. službou“)  
gravitační HDPE BOCR DN 250 celkem 316,00 m

- umístěna na p.p.č. 835/1 a 1051/1 v kat. území Staré Hrabčcí a obci Velký Šenov,

- vlastník Město Velký Šenov, IČ : 00261734, sídlem Mírové náměstí 342, 407 78 Velký Šenov

Na nově vybudovanou kanalizační síť v uvedených lokalitách není napojen žádný hospodářský či výrobní provoz, jedná se o zasíťování pozemků určených pro novostavby (zástavbu) rodinných domů.

### Článek b) 4. Údaje o obyvatelstvu

Počet obyvatel bydlících na území obce Velký Šenov (odkanalizovaného na ČOV Vilémov) činí 1998. Počet obyvatel připojených na kanalizaci města Velký Šenov a na ČOV Vilémov činí 1530.

### Článek c) Mapové přílohy

Vzhledem k rozsahu mapových podkladů jsou přílohou tohoto Dodatku č. 1 kanalizačního řádu situace stokových sítí v M 1/2880. Podrobnější dokumentace včetně mapových podkladů je uložena u ředitele Střediska BaMH a na odboru VaŽP,M MěÚ Velký Šenov.

### Článek d) 3. Počet připojených a ekvivalentních obyvatel

V současné době je na kanalizaci města Velký Šenov napojeno 1530 obyvatel. Z přepočtu přiváděného znečištění a množství odpadních vod na ČOV Vilémov to odpovídá přibližně 2 600 ekvivalentních obyvatel.

- 2 -

Předloženo se žádostí	
dne 11. 11. 2011	a ověřeno
za podmínek výměru MěÚ OŽP RUMBURK	
č.j. OŽP/42865-11/4900-2007/kaH	
ze dne 29. 11. 2011	Yal 7

### Článek j) Kontrola dodržování Kanalizačního řádu

Kontrola dodržování kanalizačního řádu (včetně doplnění specifikovaného Dodatkem č. 1) se provádí v rámci preventivních prohlídek kanalizace a na základě vyhodnocení množství a kvality přítoku odpadních vod na ČOV Vilémov.

**Ostatní znění Kanalizačního řádu včetně Dodatku č. 1 nedotčené tímto Dodatkem č. 2 zůstává v platnosti.**

Vypracoval dne 9.11.2011


Zdeněk Hauser, odbor VaŽP, M MěÚ Velký Šenov

Město Velký Šenov ①  
Městský úřad Velký Šenov  
odbor výstavby a ŽP, majetkoprávní  
407 78 IČO: 00261734




Předloženo se žádostí	
dne 11.11.2011	a ověřeno
za podmínek výměru MěÚ OŽP RUMBURK	
č.j. 027/42865-11/490-204/2011	
ze dne 29.11.2011	Yol. 7



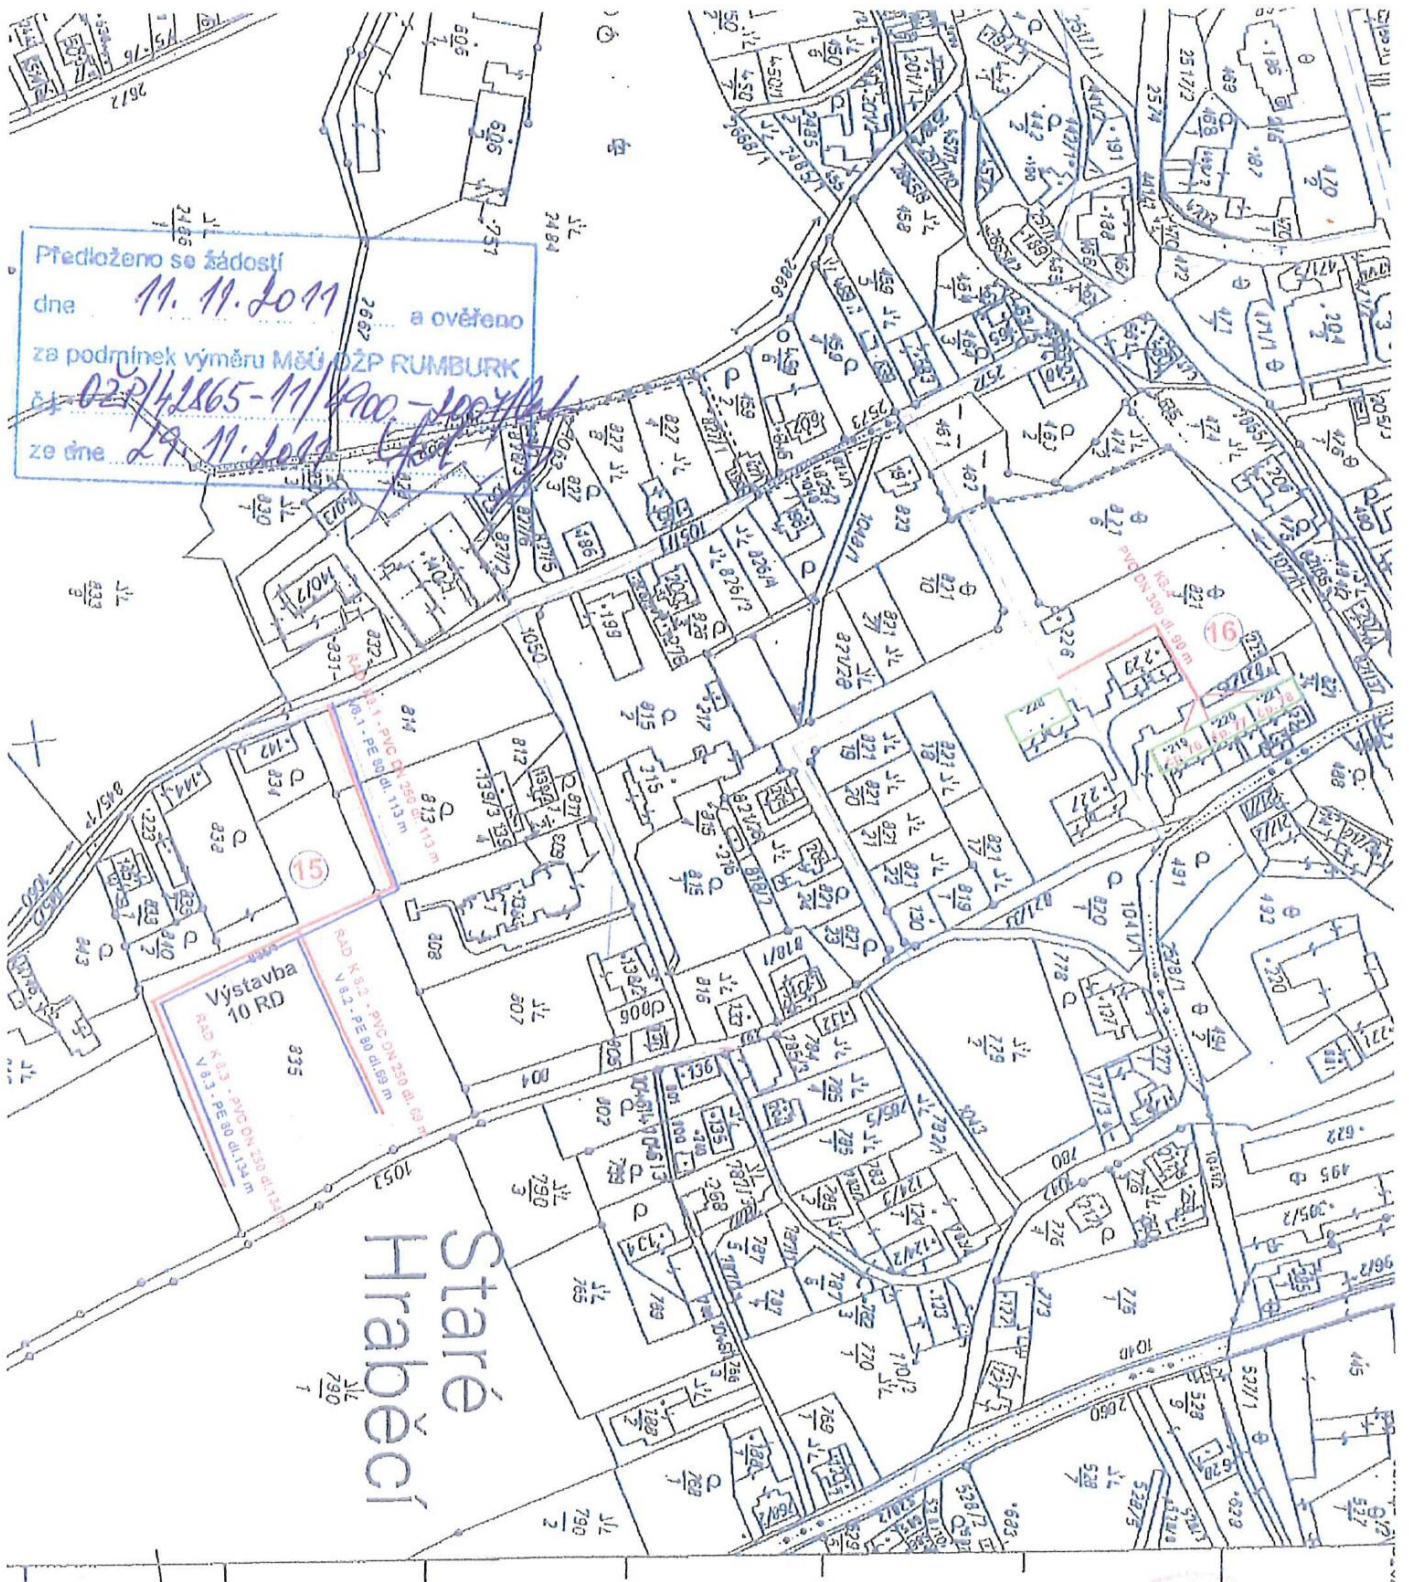

Zodp. projektant	Ing. L. Hora	Nístav s.r.o. - DIČ CZ 25008943	
Vypracoval:	Ing. L. Hora	provozovna Folknářská 21/1246, 405 01 * Děčín	
Kreslil:	Terštová	tel/fax. 412 526 517, mobil 602 171 283, 603 97 88 10	
Investor:	Město Velký Šenov	Stupeň	pro SP
Adresa:	Kanalizace a vodovod - Velký Šenov Nápojení obyvatel na stávající kanalizaci	č. zak.	červen 2005
Příloha:	SITUACE - STAVBA VIII.	Měř.	Paré 1 č.př.
		1:2880	15,16



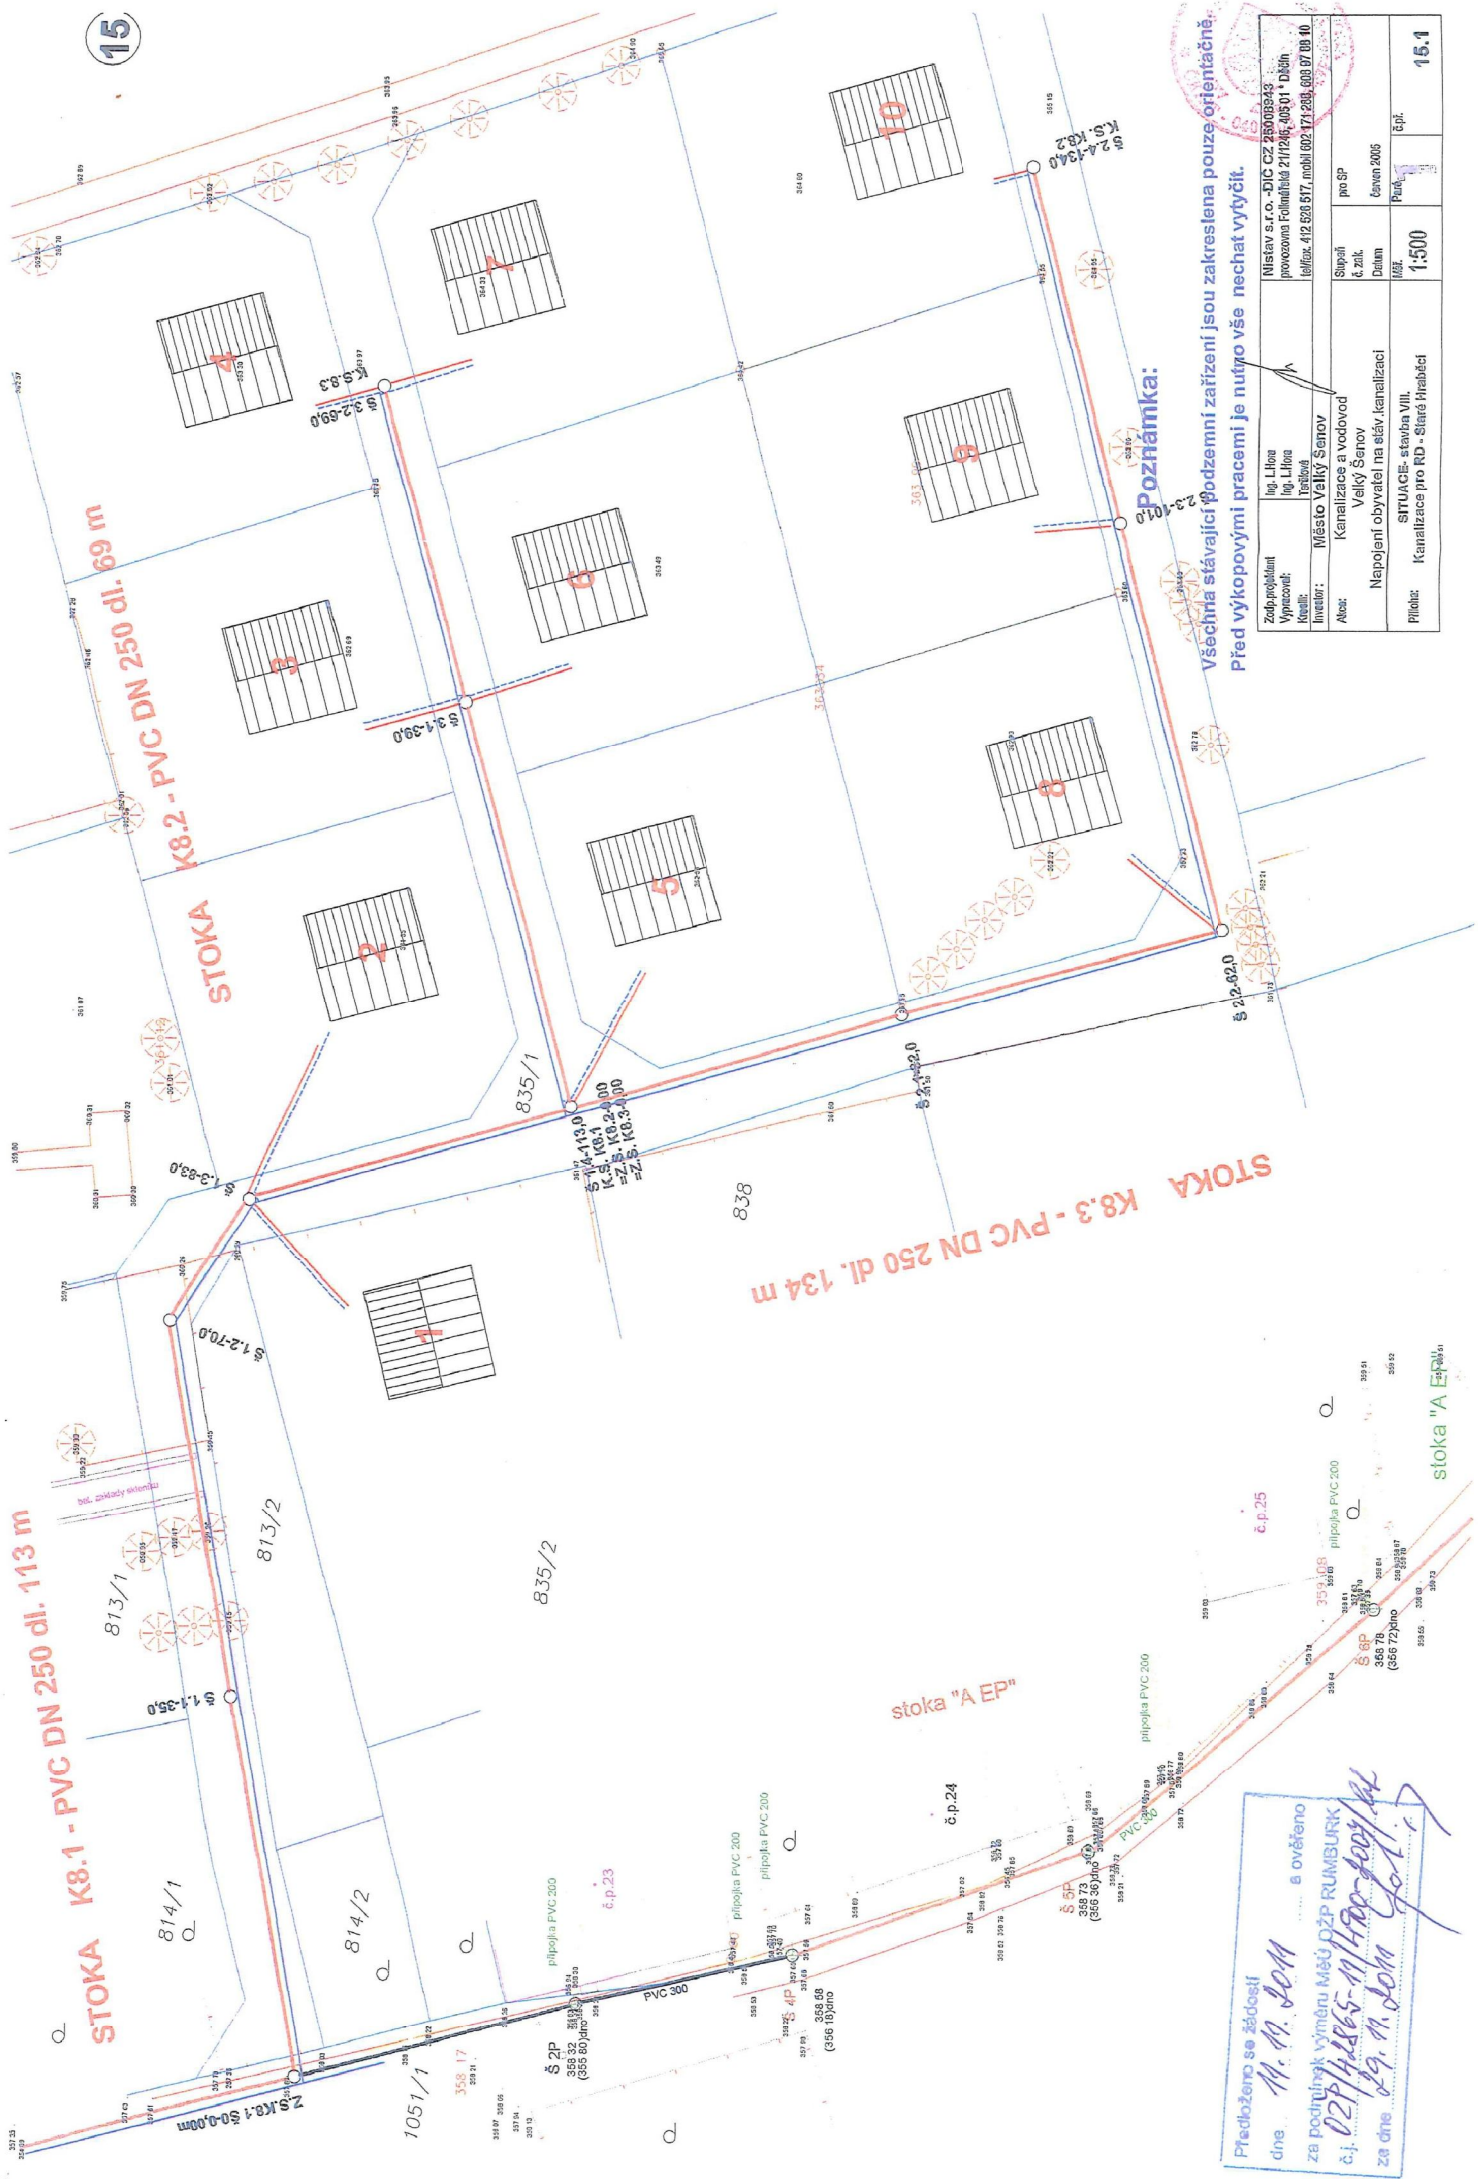

Všechna stávající podzemní zařízení jsou zakrestena pouze orientačně.  
 Před výkopovými pracemi je nutno vše nechat vytyčit.

Místav s.t.o. - DJC CZ 256089243 pracovna Folantálda 211206, 005 01 • Děčín	log. Litava log. Litava	Stupaň č. zakl.	pro SP
Instalátor: Město Velký Šerov	Kanalizace a vodovod Velký Šerov	Datum červen 2005	č. j.
Alena: Napojení obyvatel na sítiv kanalizaci		Měřítko 1:500	
Příloha: Kanalizace pro RD - Staré Hrabčelí	SITUACE - stavba VIII.		15.1

STOKA K8.1 - PVC DN 250 dl. 113 m

STOKA K8.2 - PVC DN 250 dl. 69 m

STOKA K8.3 - PVC DN 250 dl. 134 m

Předloženo se žádostí  
 dne 14. 11. 2014 ..... a ověřeno  
 za podmínky výměru MěÚ DŽP RUMBURK  
 č. j. 027/14/865-11/170-100/14  
 ze dne 29. 11. 2014  
 J. J. J.

stoka "A EP"